


**Haus 1 1. Obergeschoss**  
**Wohnung 111 und Wohnung 112**

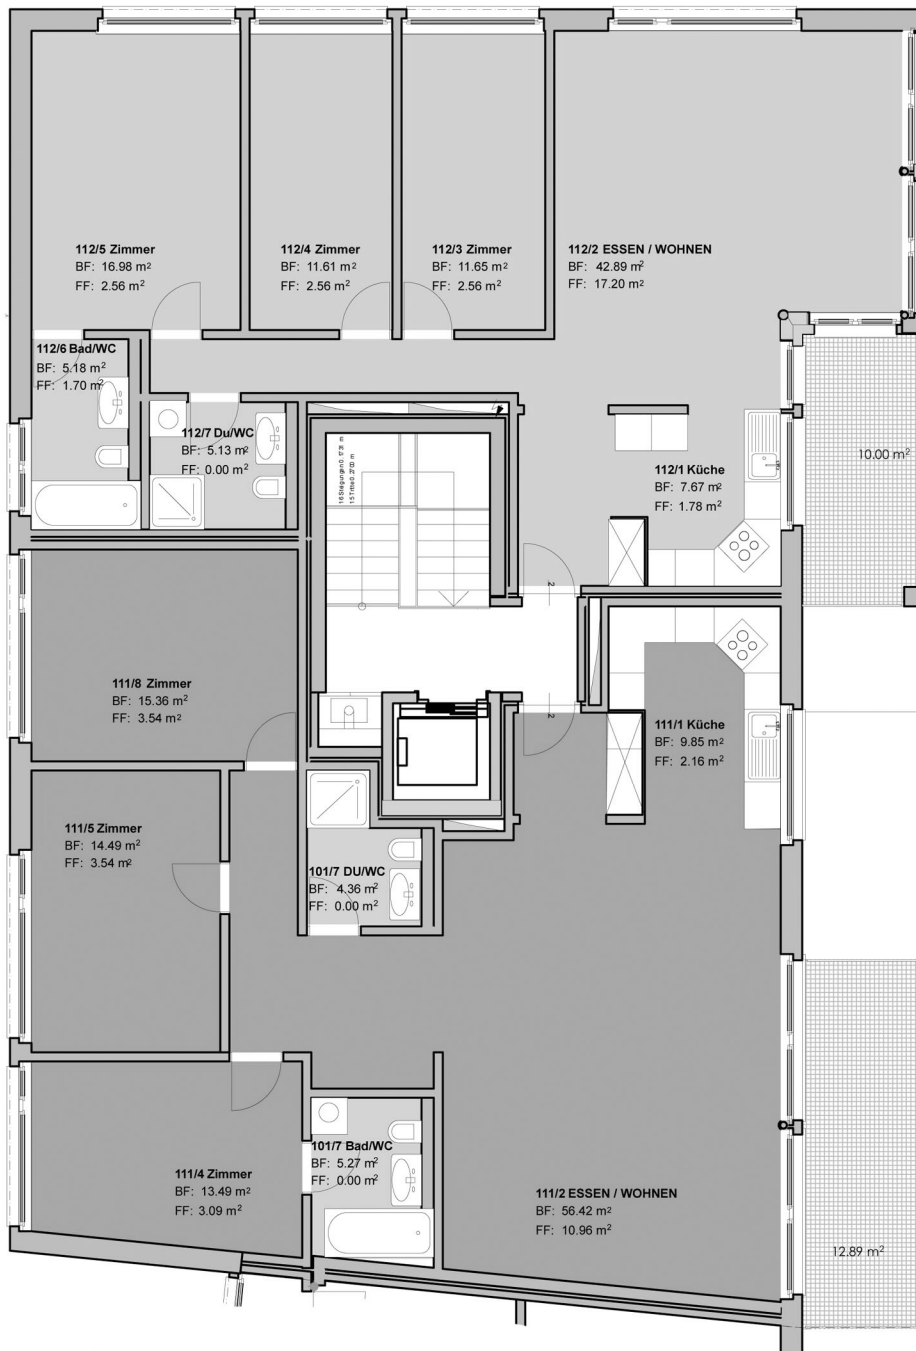

**Wohnung 112**  
**4.5 Zimmer**  
**107 m<sup>2</sup> NWFI.**

**Wohnung 111**  
**4.5 Zimmer**  
**124 m<sup>2</sup> NWFI.**



2 m

**Massstab 1:125**

**Für Information und Vermietung**  
**Else Spitzer**

**SEE-IMMOBILIEN SPITZER**  
 ERSTELLUNG VERKAUF VERMITTLUNG  
 Seestrasse 430 8708 Männedorf Tel. 044 920 21 20  
 www.seeimmobilien.ch info@seeimmobilien.ch