


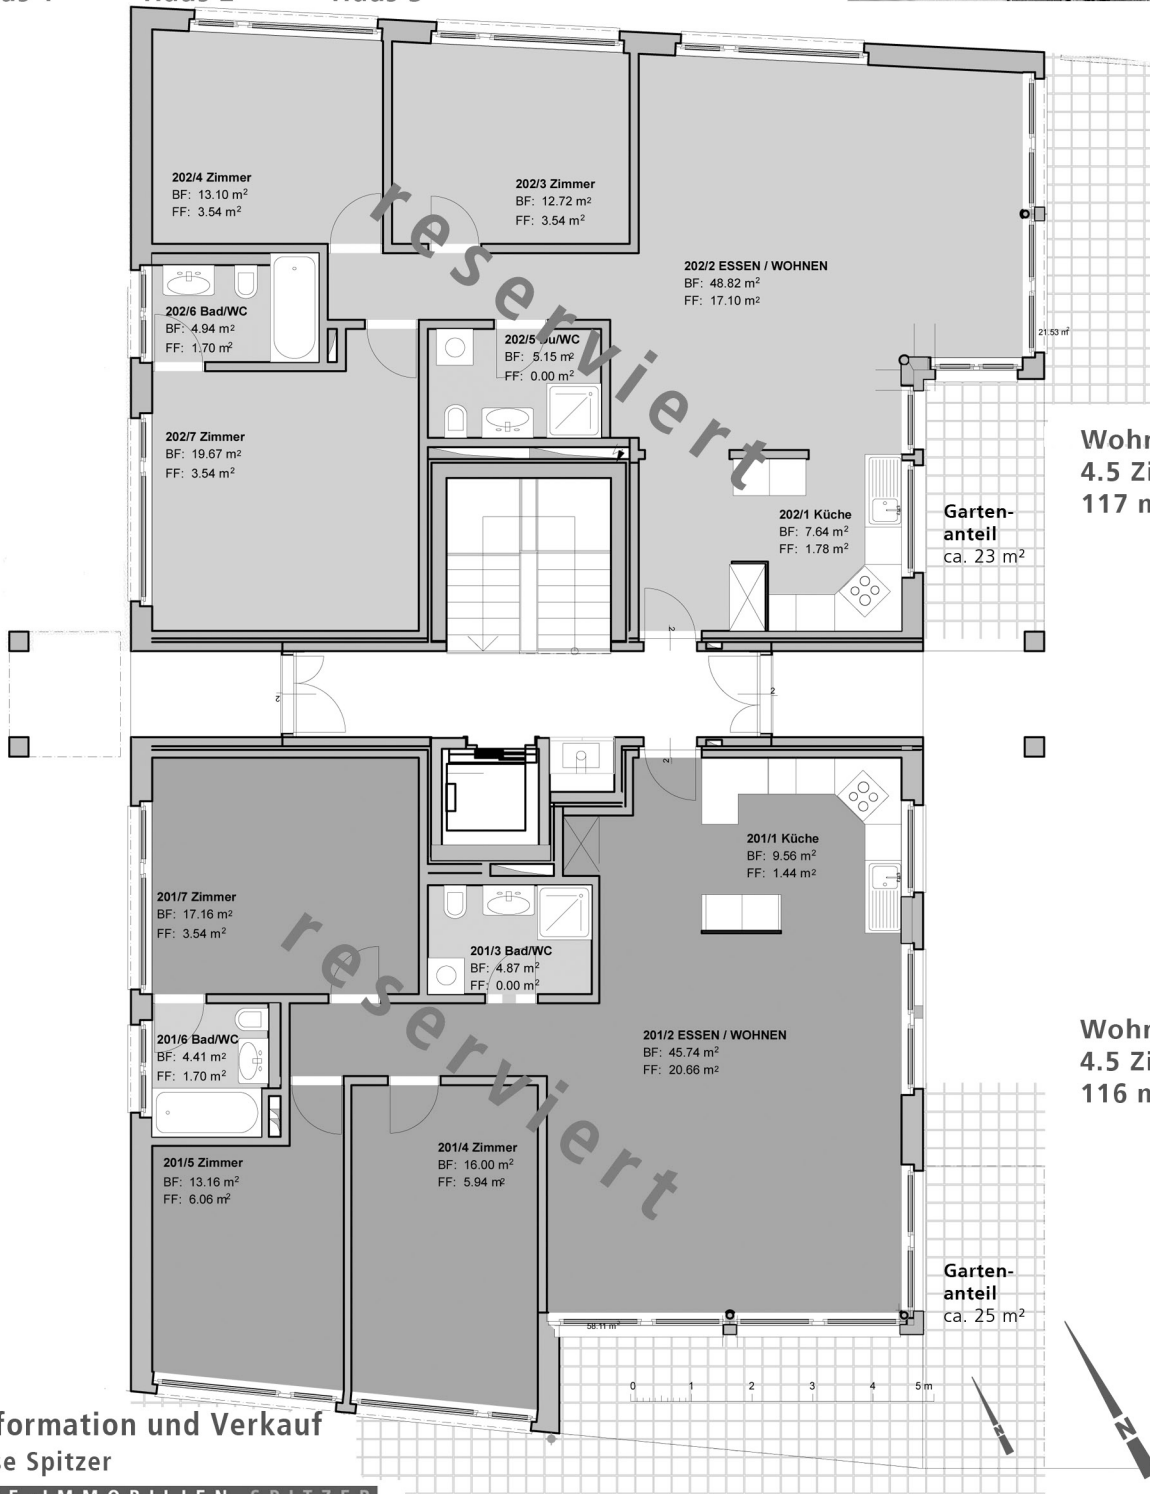

Haus 2 Erdgeschoss
Wohnung 201 und Wohnung 202



Information und Verkauf
Else Spitzer

SEE-IMMOBILIEN SPITZER
ERSTELLUNG VERKAUF VERMITTLUNG
Seestrasse 430 8708 Männedorf Tel. 044 920 21 20
www.seeimmobilien.ch info@seeimmobilien.ch

2 m

Masstab 1:125