


Haus 2 1. Obergeschoss  
Wohnung 211 und Wohnung 212

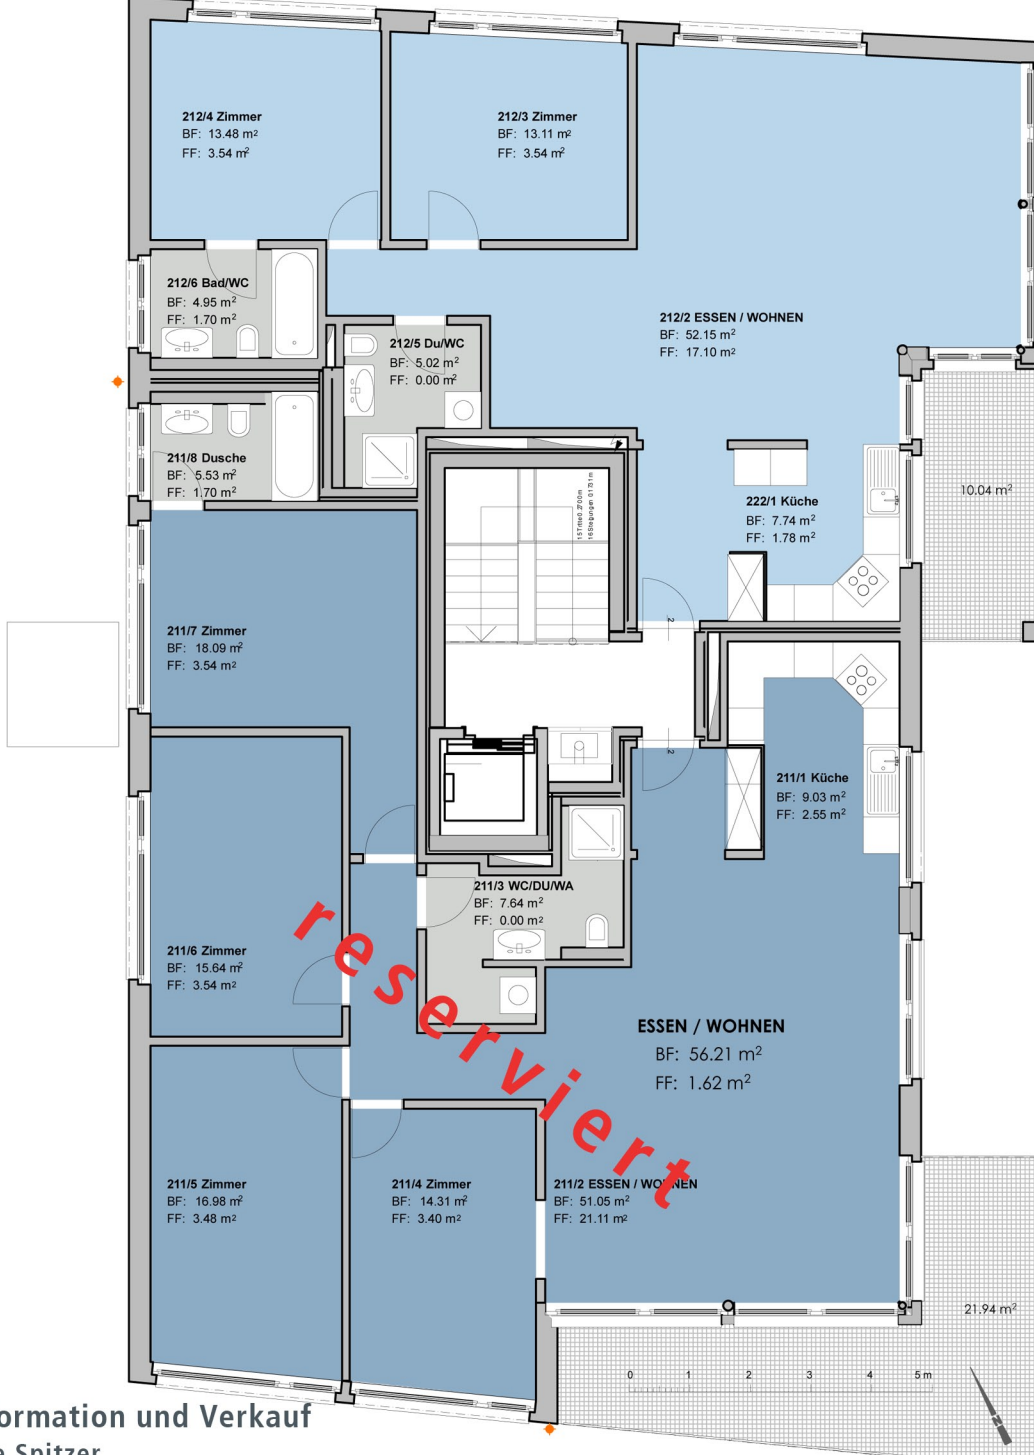

Wohnung 212  
3.5 Zimmer  
102 m<sup>2</sup> NWFI.

Wohnung 211  
5.5 Zimmer  
142 m<sup>2</sup> NWFI.

Information und Verkauf  
Else Spitzer

SEE-IMMOBILIEN SPITZER

ERSTELLUNG VERKAUF VERMITTLUNG  
Seestrasse 430 8708 Männedorf Tel. 044 920 21 20  
www.seeimmobilien.ch info@seeimmobilien.ch

2 m

Masstab 1:125