


Haus 2 1. Obergeschoss
Wohnung 211 und Wohnung 212

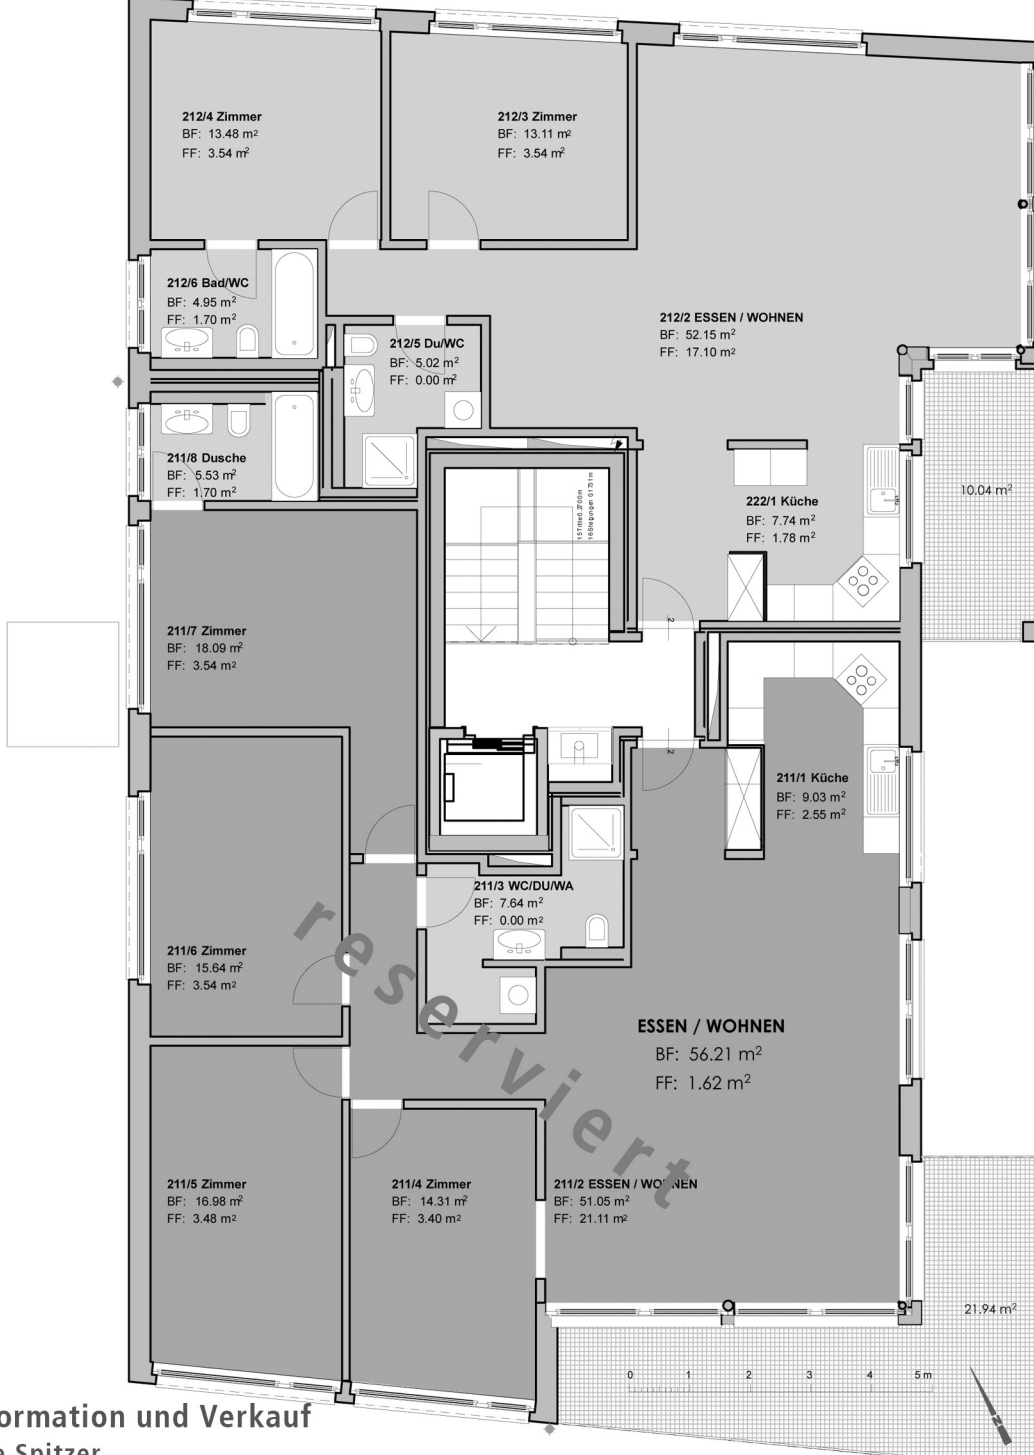

Wohnung 212
3.5 Zimmer
102 m² NWFI.

Wohnung 211
5.5 Zimmer
142 m² NWFI.

Information und Verkauf
Else Spitzer

SEE-IMMOBILIEN SPITZER
ERSTELLUNG VERKAUF VERMITTLUNG
Seestrasse 430 8708 Männedorf Tel. 044 920 21 20
www.seeimmobilien.ch info@seeimmobilien.ch

2 m

Masstab 1:125