


Haus 2 2. Obergeschoss  
Wohnung 221 und Wohnung 222

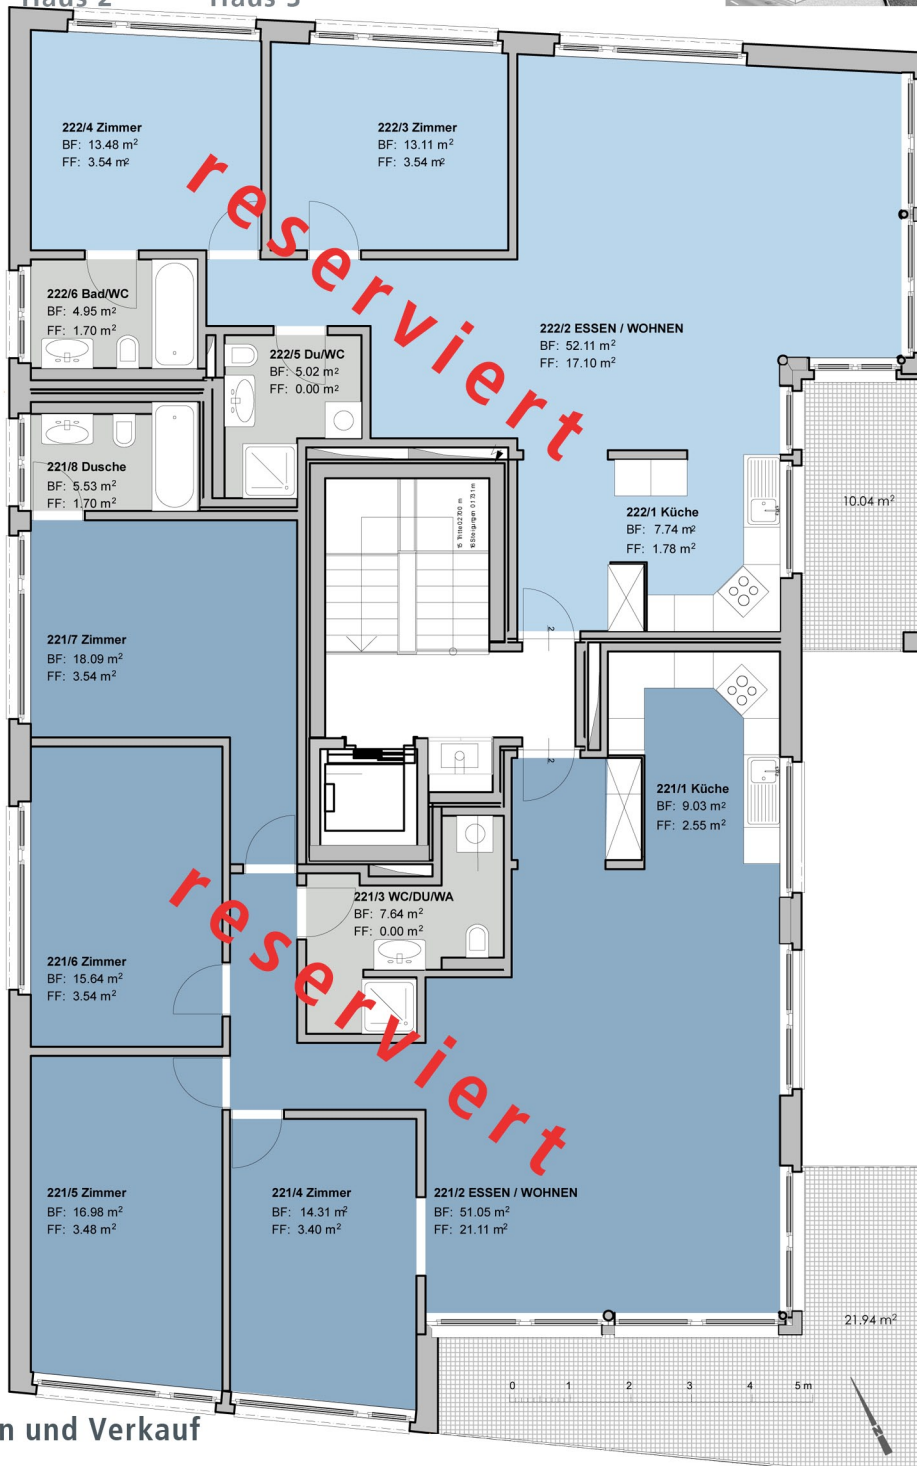

Wohnung 222  
3.5 Zimmer  
110 m<sup>2</sup> NWFI.

Wohnung 221  
5.5 Zimmer  
143 m<sup>2</sup> NWFI.

Information und Verkauf  
Else Spitzer

SEE-IMMOBILIEN SPITZER

ERSTELLUNG VERKAUF VERMITTLUNG  
Seestrasse 430 8708 Männedorf Tel. 044 920 21 20  
www.seeimmobilien.ch info@seeimmobilien.ch

2 m

Masstab 1:125