


Haus 2 Dachgeschoss
Wohnung 231

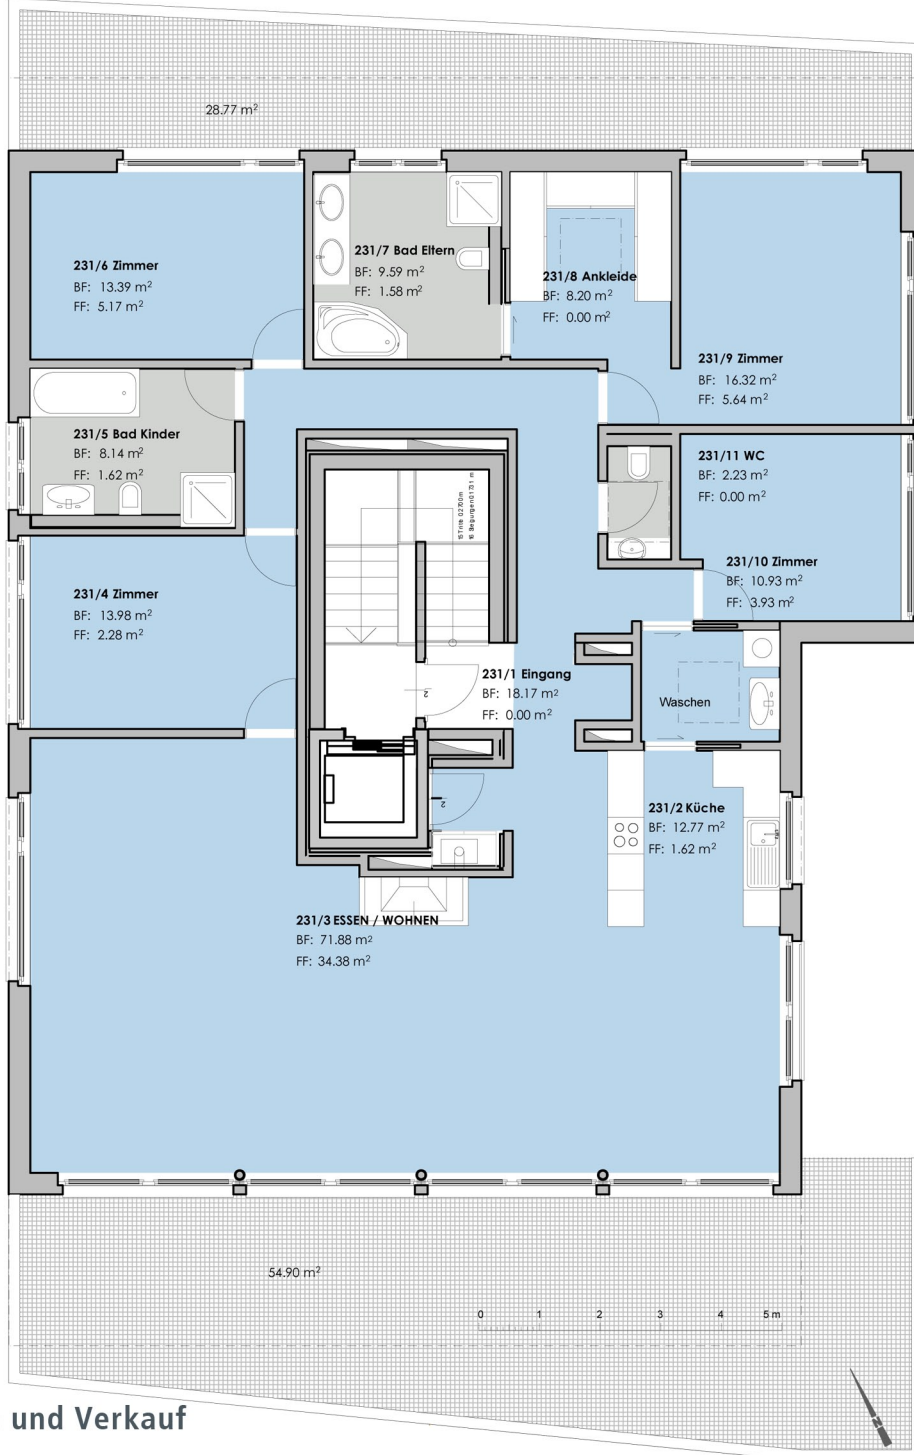

Wohnung 231
5.5 Zimmer
205 m² NWFl.

Information und Verkauf
Else Spitzer

SEE-IMMOBILIEN SPITZER

ERSTELLUNG VERKAUF VERMITTLUNG
Seestrasse 430 8708 Männedorf Tel. 044 920 21 20
www.seeimmobilien.ch info@seeimmobilien.ch

2 m

Masstab 1:125