


Haus 2 Dachgeschoss  
Wohnung 231

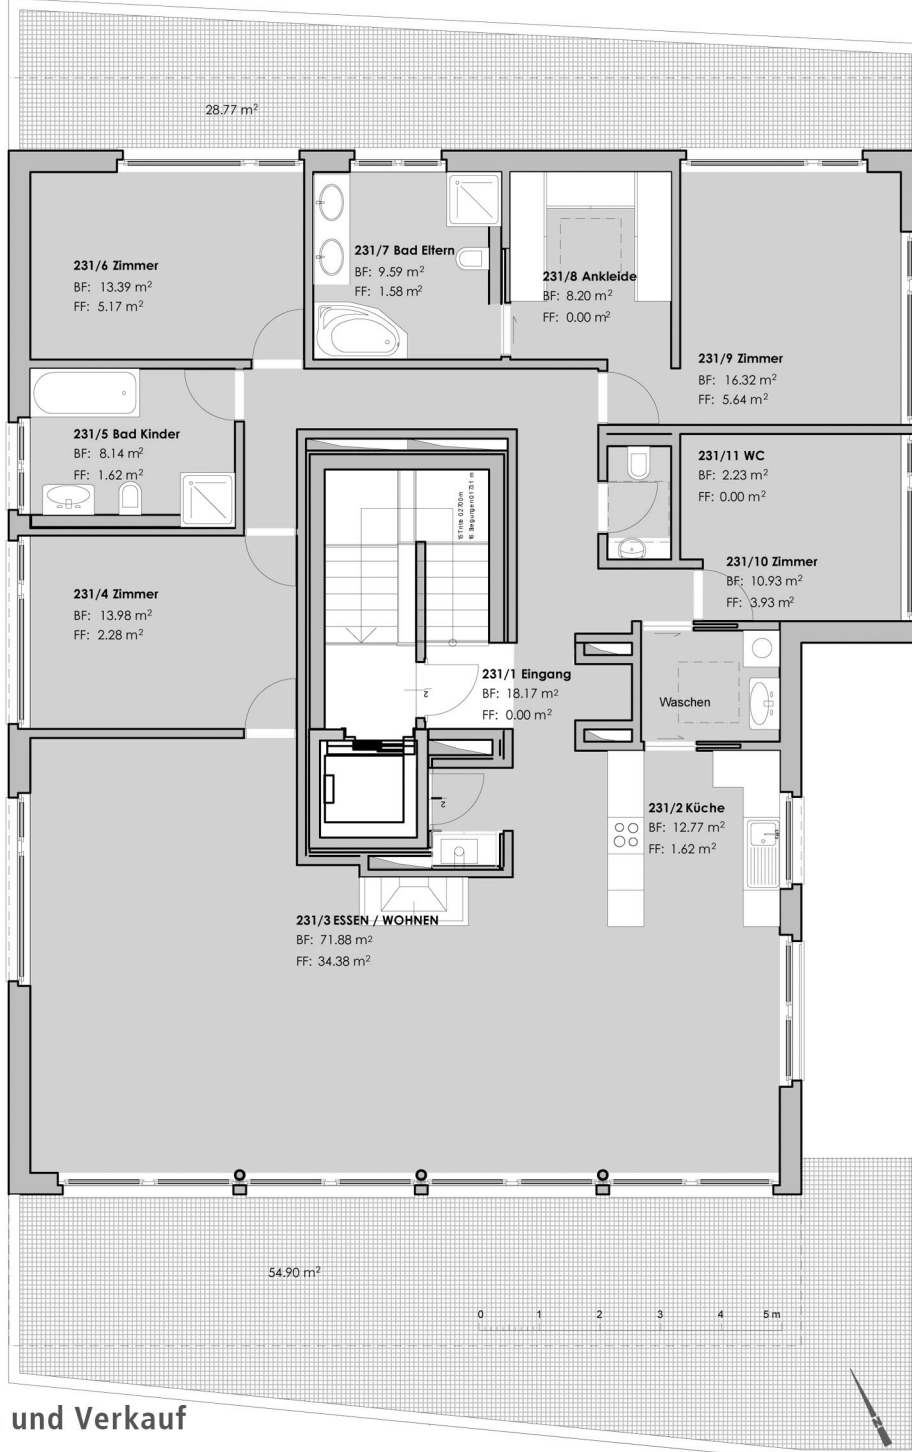

Wohnung 231  
5.5 Zimmer  
205 m<sup>2</sup> NWFl.

Information und Verkauf  
Else Spitzer

SEE-IMMOBILIEN SPITZER

ERSTELLUNG VERKAUF VERMITTLUNG  
Seestrasse 430 8708 Männedorf Tel. 044 920 21 20  
www.seeimmobilien.ch info@seeimmobilien.ch

2 m

Masstab 1:125